



COMMISSARIO STRAORDINARIO PER LA RIASSEGNAZIONE E LA RESTITUZIONE
DEGLI SPAZI DEL COMPLESSO DELLA REGGIA DI CASERTA
ALLA SUA DESTINAZIONE CULTURALE, EDUCATIVA E MUSEALE



TAV. 37 PROGETTO

PIANTA PIANO
PRIMO AMMEZZATO

1:1000 0 5 10 25

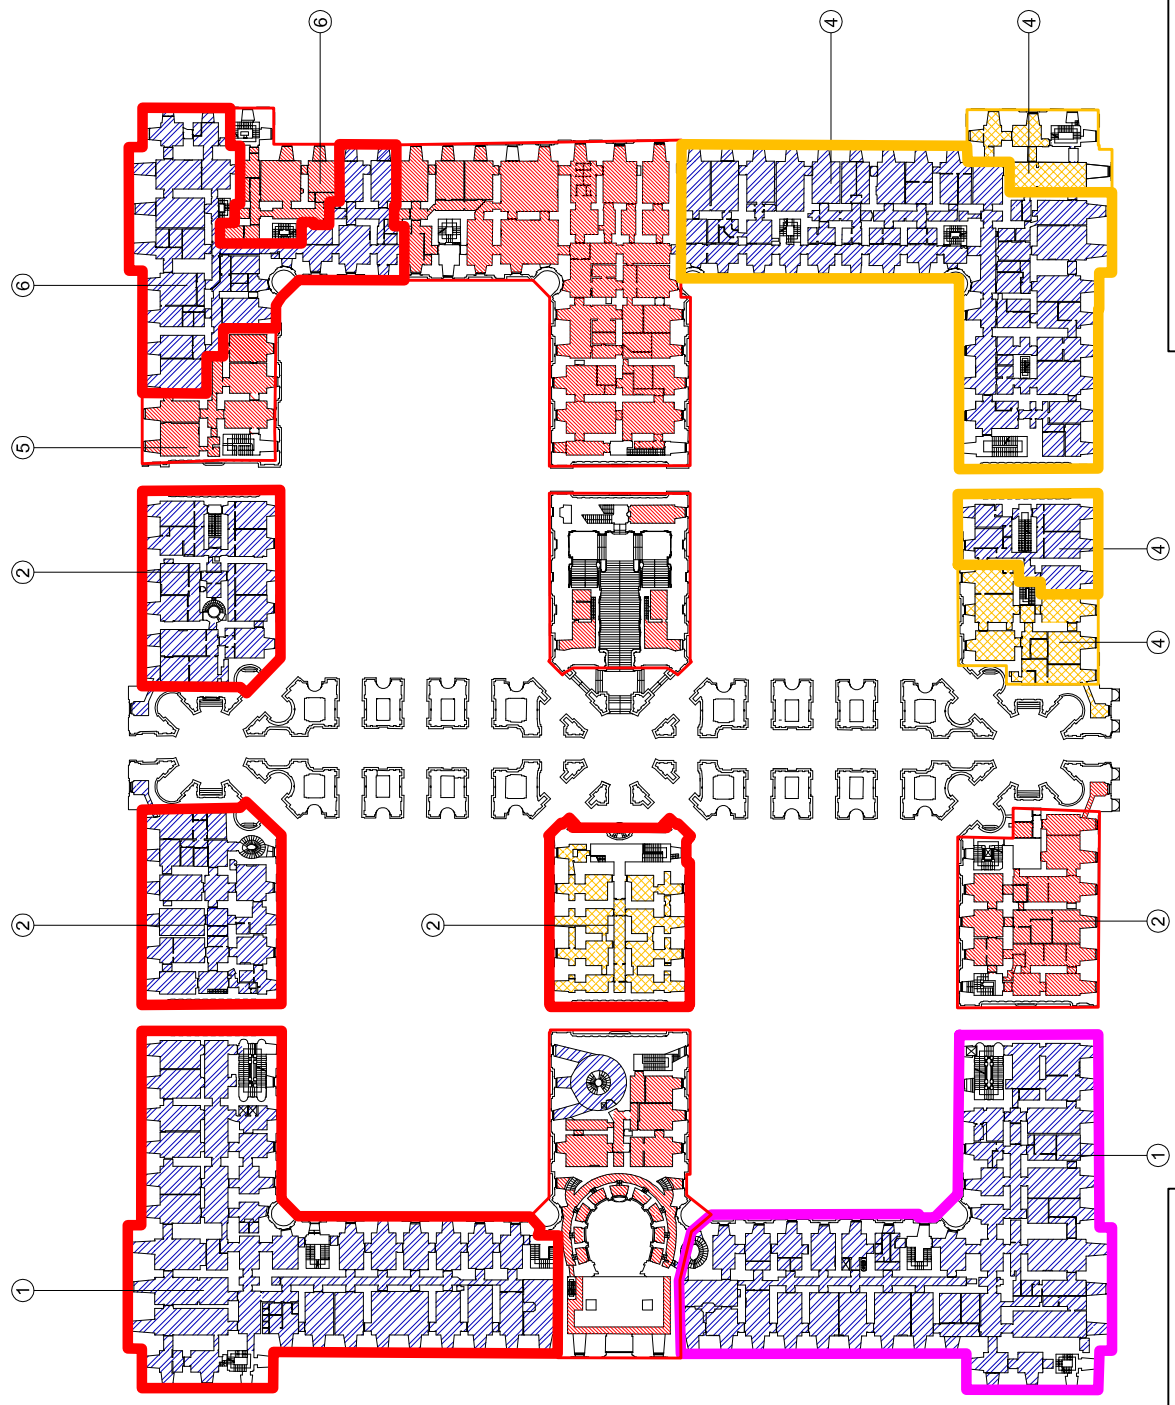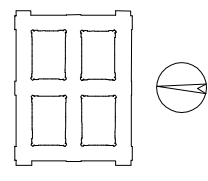

LEGGENDA DESTINAZIONE D'USO ATTUALE

- ① Enti con funzioni culturali / educative
- ② Servizi al Pubblico / Uffici
- ③ Segreteria per Collezioni e Mostre temporanee
- ④ Archivio di Stato
- ⑤ Alloggio casiere
- ⑥ Laboratori per didattica e tirocini

LEGGENDA RIASSEGNAZIONE

- Museo della Reggia di Caserta riassegnato
- Altri Enti Statali riassegnato
- Enti da individuare
- Museo della Reggia di Caserta confermato
- Altri Enti Statali confermato